


ALZADO POSTERIOR NORTE

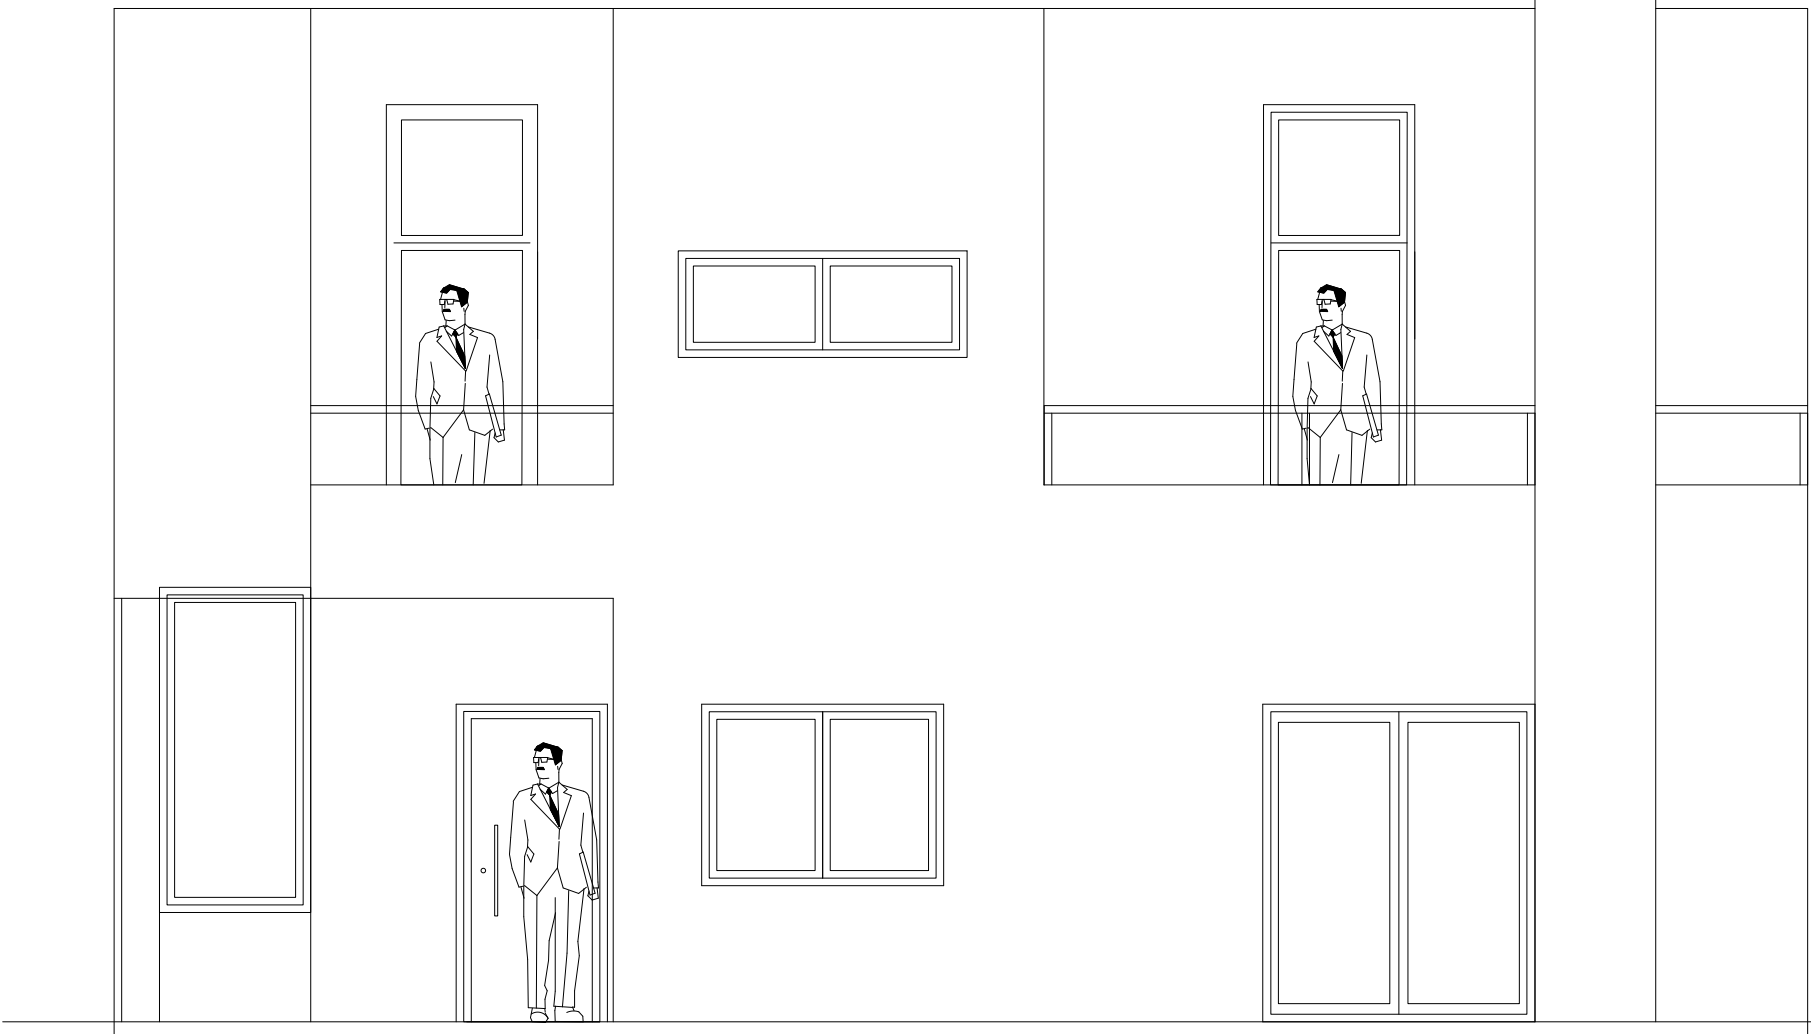

ALZADO PRINCIPAL SUR

PROYECTO BÁSICO DE VIVIENDA UNIFAMILIAR AISLADA EN:

PLANO ALZADOS

PROMOTOR
x

ARQUITECTO: x
Nº COLG. x

HOJA
04

ESCALA
1/50

HOJA
OCTUBRE 2024